




# LA TERRASSE

170 m<sup>2</sup>

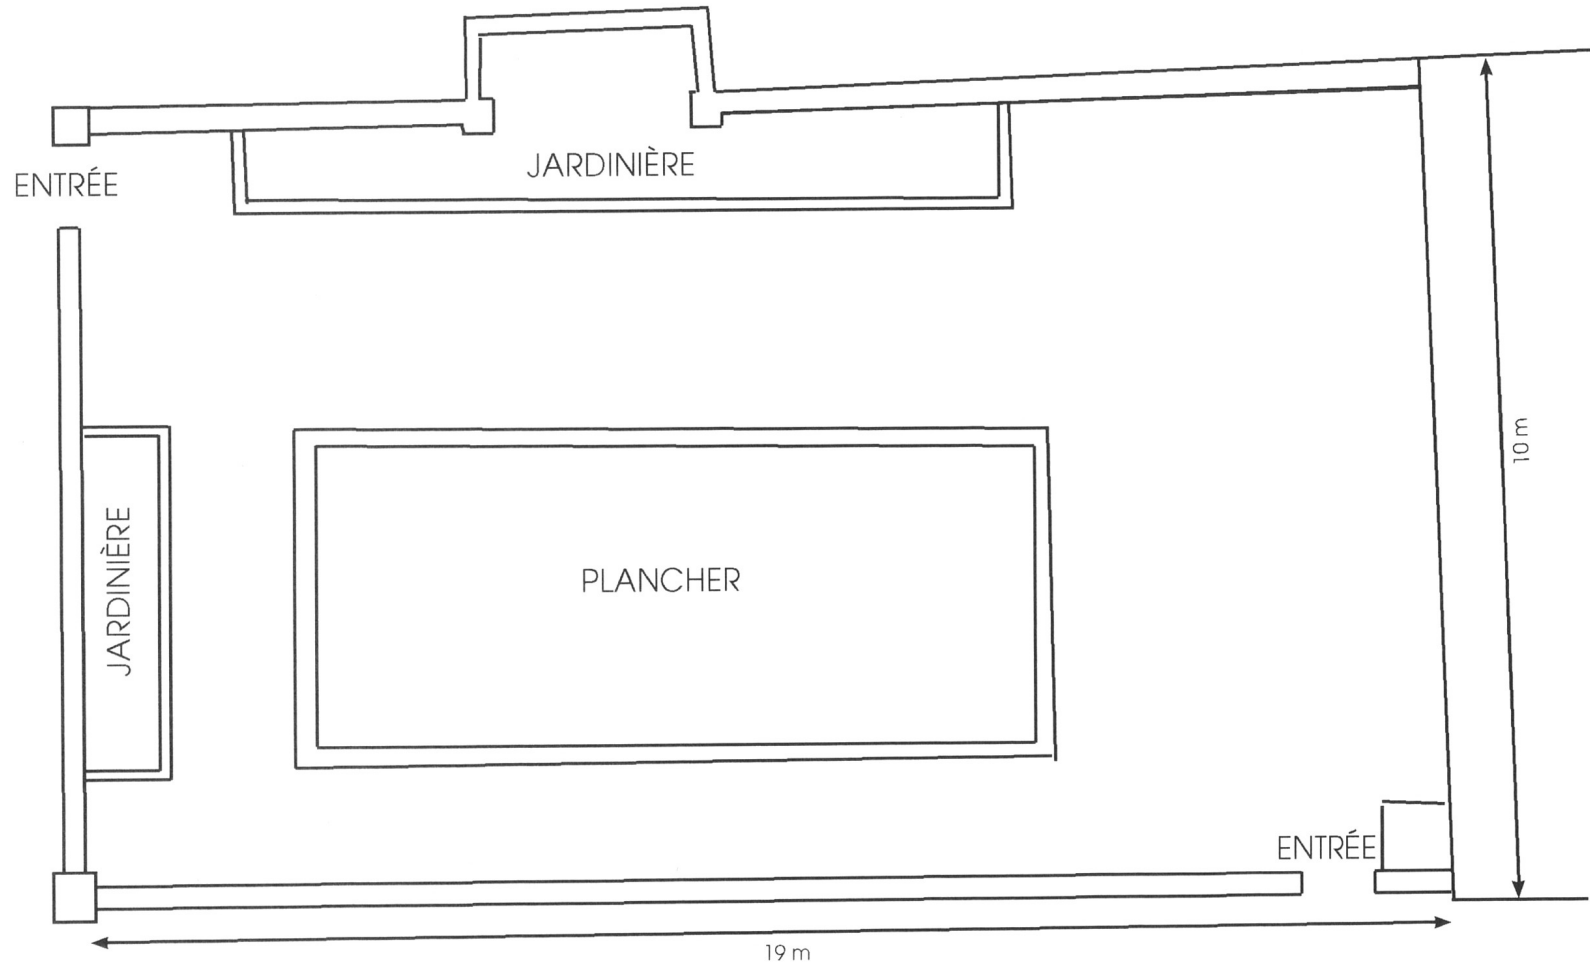

JARDIN À LA FRANÇAISE



jusqu'à 180 personnes